COMUNE DI LOREO

PROVINCIA DI ROVIGO

VARIANTE AL P.R.G.
1/2004 Bis

STATO DI PROGETTO

Tav.
3

Categorie d'intervento

scala 1 : 1000

Gennaio 2005

Il Sindaco Amidei Bartolomeo

Il Progettista Arch. Giuseppe Donega'

LEGENDA
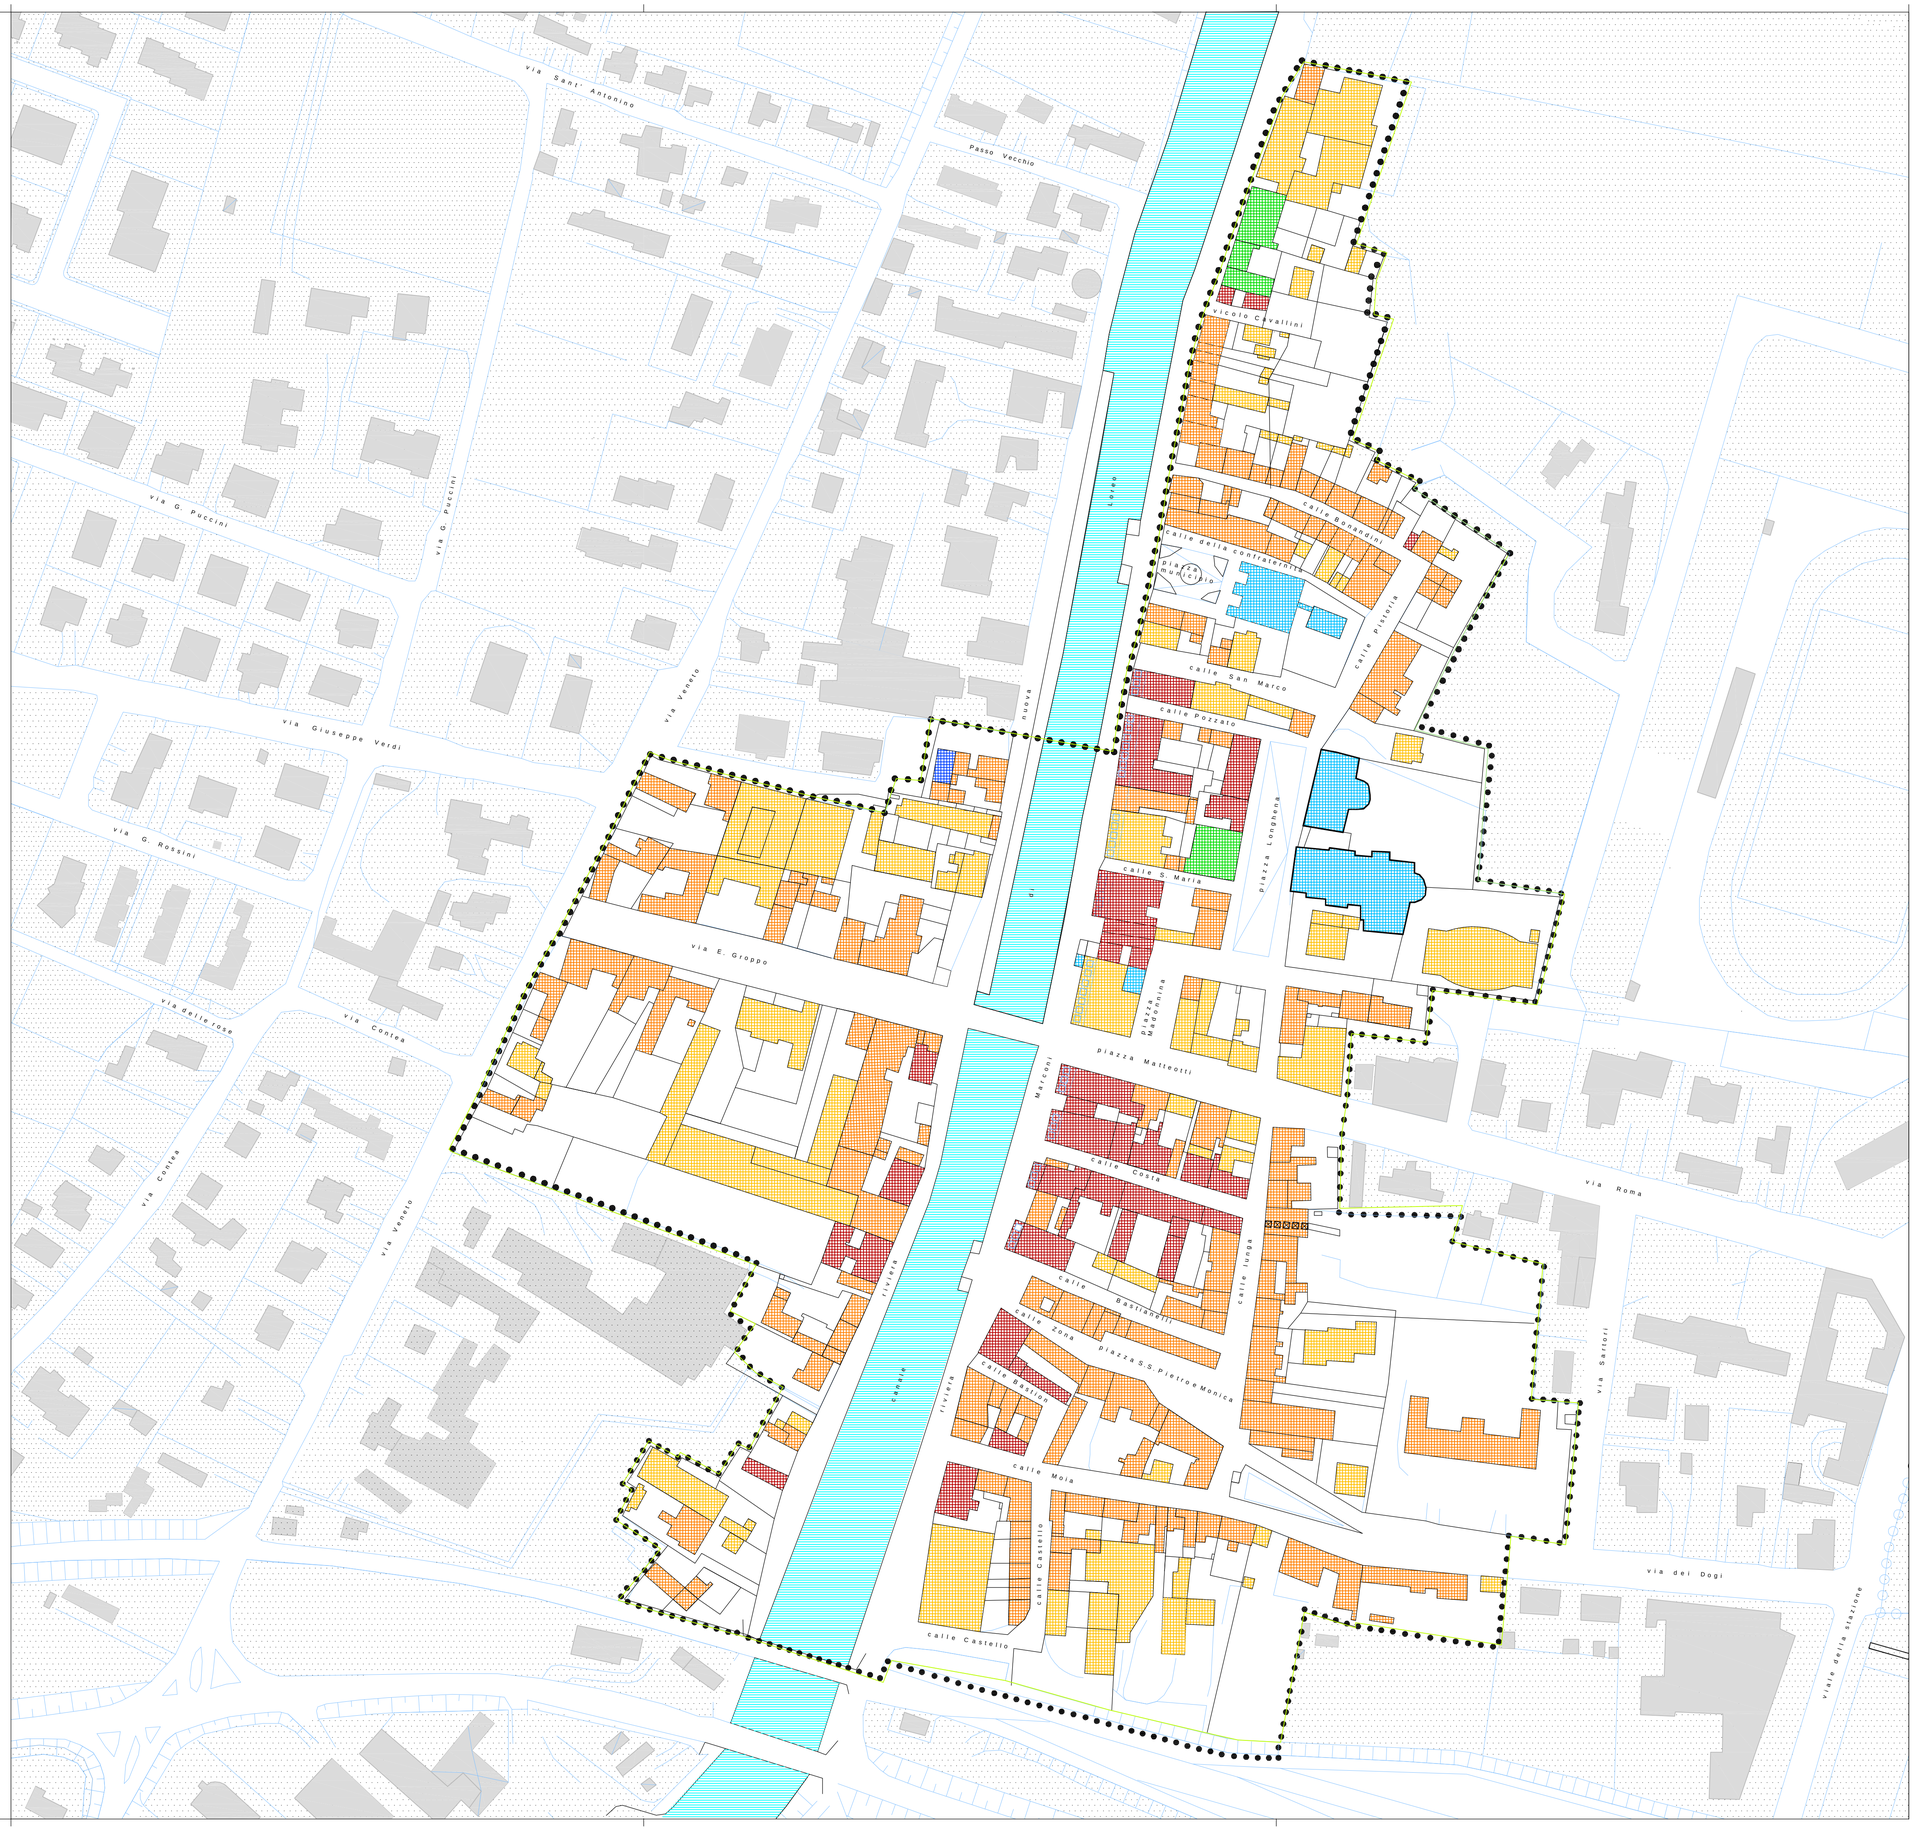
- restauro
- risanamento conservativo
- ristrutturazione edilizia R 1
- ristrutturazione edilizia R 2
- demolizione con ricostruzione
- ripristino morfologico