


rete idrica
 rete telefonica
 rete elettrica

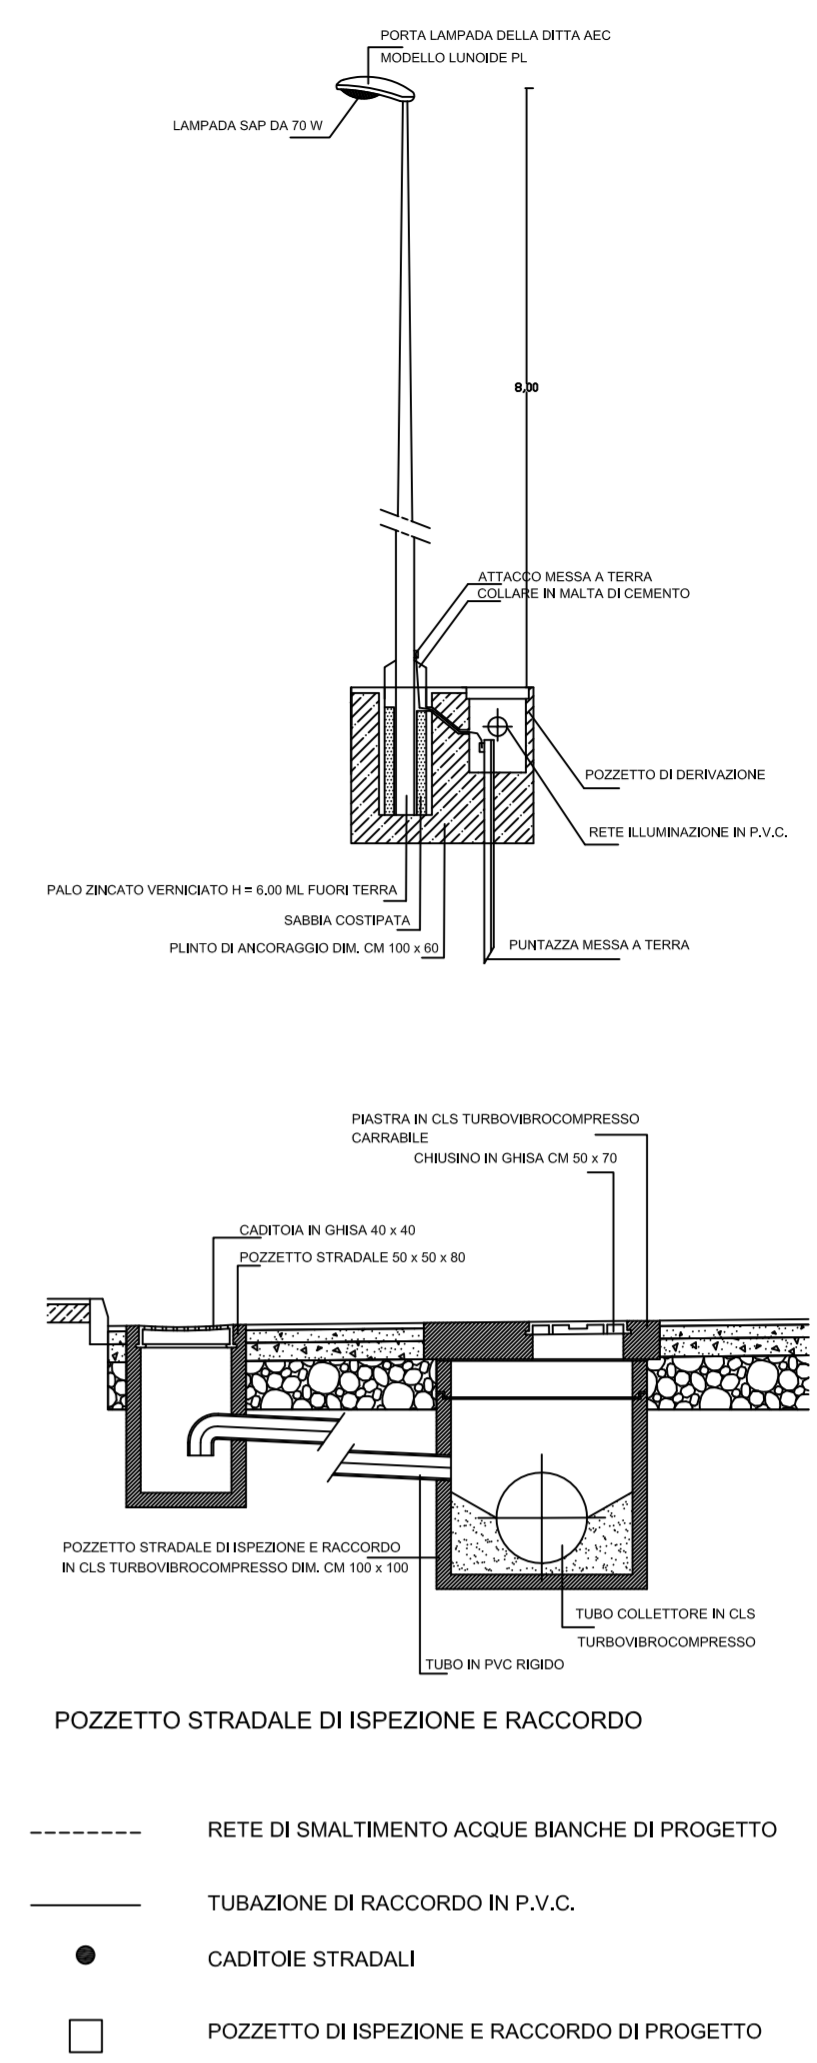

architetto Andrea Dissette
 via Mantovana 67 45014 Porto Viro RO
 tel 0426 632397 fax 0426 364770
 a.dissette@archiworld.it

Progettista	
arch. Andrea Dissette	
Committente	
C.N.P. CANTIERE NAVALE POLESANO Soc. coop. a r.l.	
Progetto	
COMUNE DI LOREO PIANO URBANISTICO ATTUATIVO PER CANTIERISTICA NAVALE E ATTREZZATURE FLUVIALI A VOLTA GRIMANA	
Oggetto	
Planimetria della reta di scarico delle acque bianche e della pubblica illuminazione	
Data	Tavola
settembre 2012	6
Aggiornamenti	
dicembre 2012	Scala
	1:200
Cod. 12-D13	

Lo studio si riserva la proprietà degli elaborati. Sono vietati l'utilizzo, la riproduzione anche parziale e il trasferimento a terzi senza preventiva autorizzazione scritta. I trasgressori verranno puniti a norma di legge.