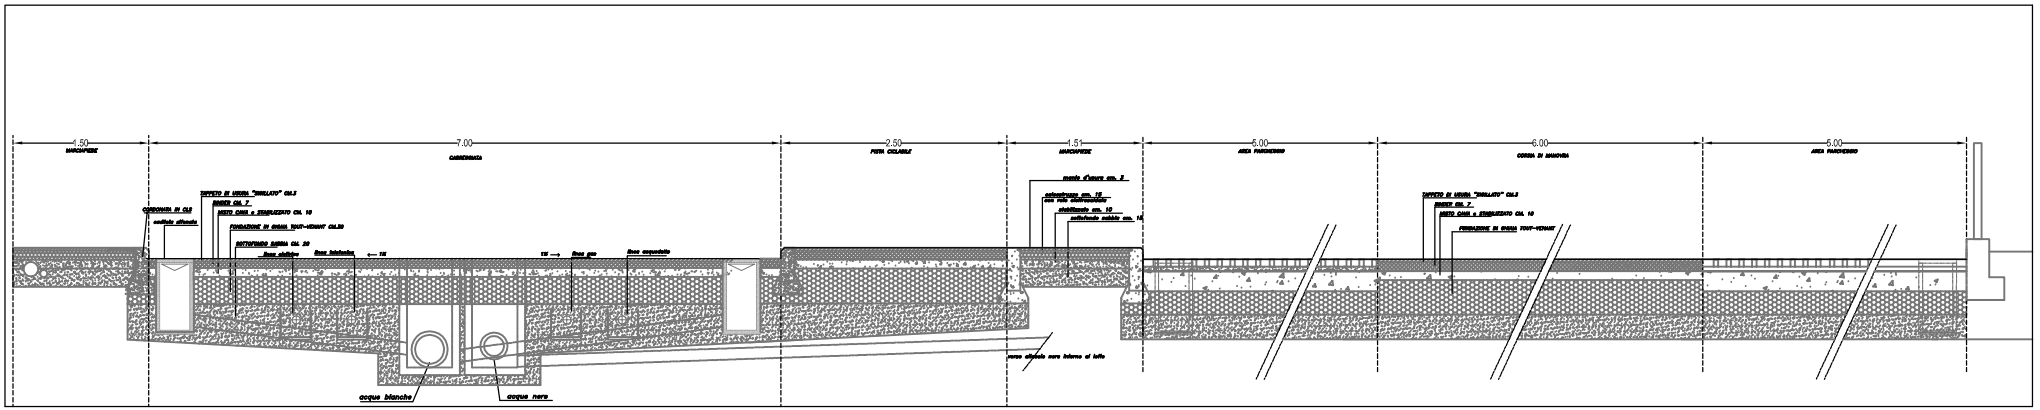

SEDE STRADALE DI PROGETTO

SEZIONE K-K sc. 1:20

PARTICOLARE GRIGLIATO sc 1:10

pavimentazione parcheggi

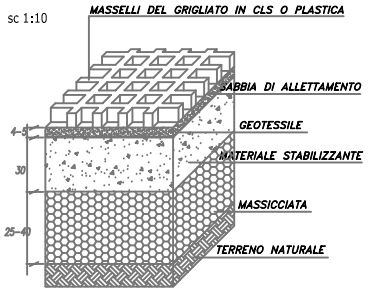

PARTICOLARE STRADA sc. 1:10

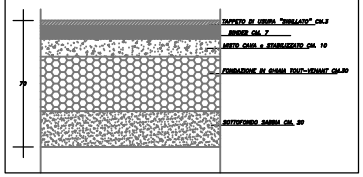

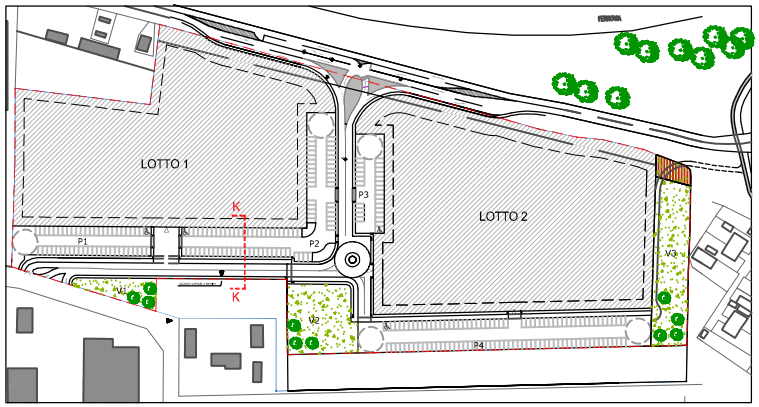

PARTICOLARE MARCIAPIEDE sc. 1:20

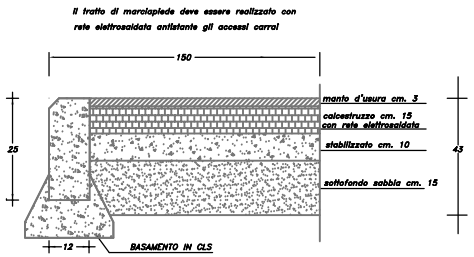

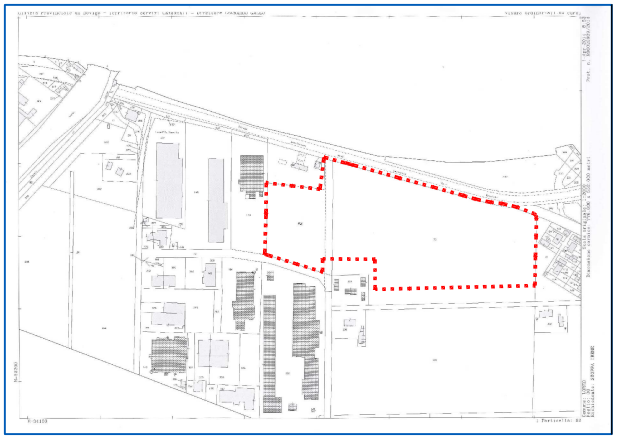

COMUNE DI LOREO

PROVINCIA DI ROVIGO

PROGETTO PER LA REALIZZAZIONE DI UN

PIANO PER INSEDIAMENTI PRODUTTIVI
- UNITA' MINIMA DI INTERVENTO N. 1 -

a destinazione commerciale , artigianale ed industriale

PROGETTISTA
stefano rossi
ARCHITETTO
Via Don G. Minzoni,45
45100 Rovigo
rossiarch@libero.it

OGGETTO:

STATO DI PROGETTO
PARTICOLARI SEZIONI STRADALI

tav. 08

scala preventiva 1:10 -1:20

COMMITTENTI:
Sign. FERRO LOREDANO

data 23/12/2014

note