

LEGENDA

----- Perimetro ambito oggetto del Piano delle Aree da destinare a insediamenti produttivi P.I.P.



CONSORZIO FRA ENTI LOCALI PER LA REALIZZAZIONE DELL'AREA ATTREZZATA DEL BASSO POLESINE ai sensi dell'art. 2 della L.R. n. 33 del 22-4-77

COMUNE DI ADRIA - COMUNE DI LOREO

PIANO DELLE AREE DA DESTINARE AD INSEDIAMENTI PRODUTTIVI P.I.P. adeguato alle osservazioni pervenute come da protocollo n° 8240 del 23.08.2018

TAV. **09** scala 1:2000

Oggetto: Stato di progetto - Planimetria generale


Ing. Andrea Portieri  
Ordine degli Ingegneri di Rovigo n. 461  
Via Pegolini, 21  
45011 - Adria

Collaboratori:  
Ing. Fabrizio Ravagnani  
Ordine degli Ingegneri di Rovigo n. 1162  
Via Miami, 62  
45100 - Rovigo


Arch. paes. Chiara Caberloti  
Ordine degli Architetti e P.P.C. di Rovigo n. 478  
Via Miami, 62  
45100 - Rovigo

Identità del file: - data: Ottobre 2018

I dati del presente progetto sono riservati all'autore. L'uso e la riproduzione devono essere autorizzati.

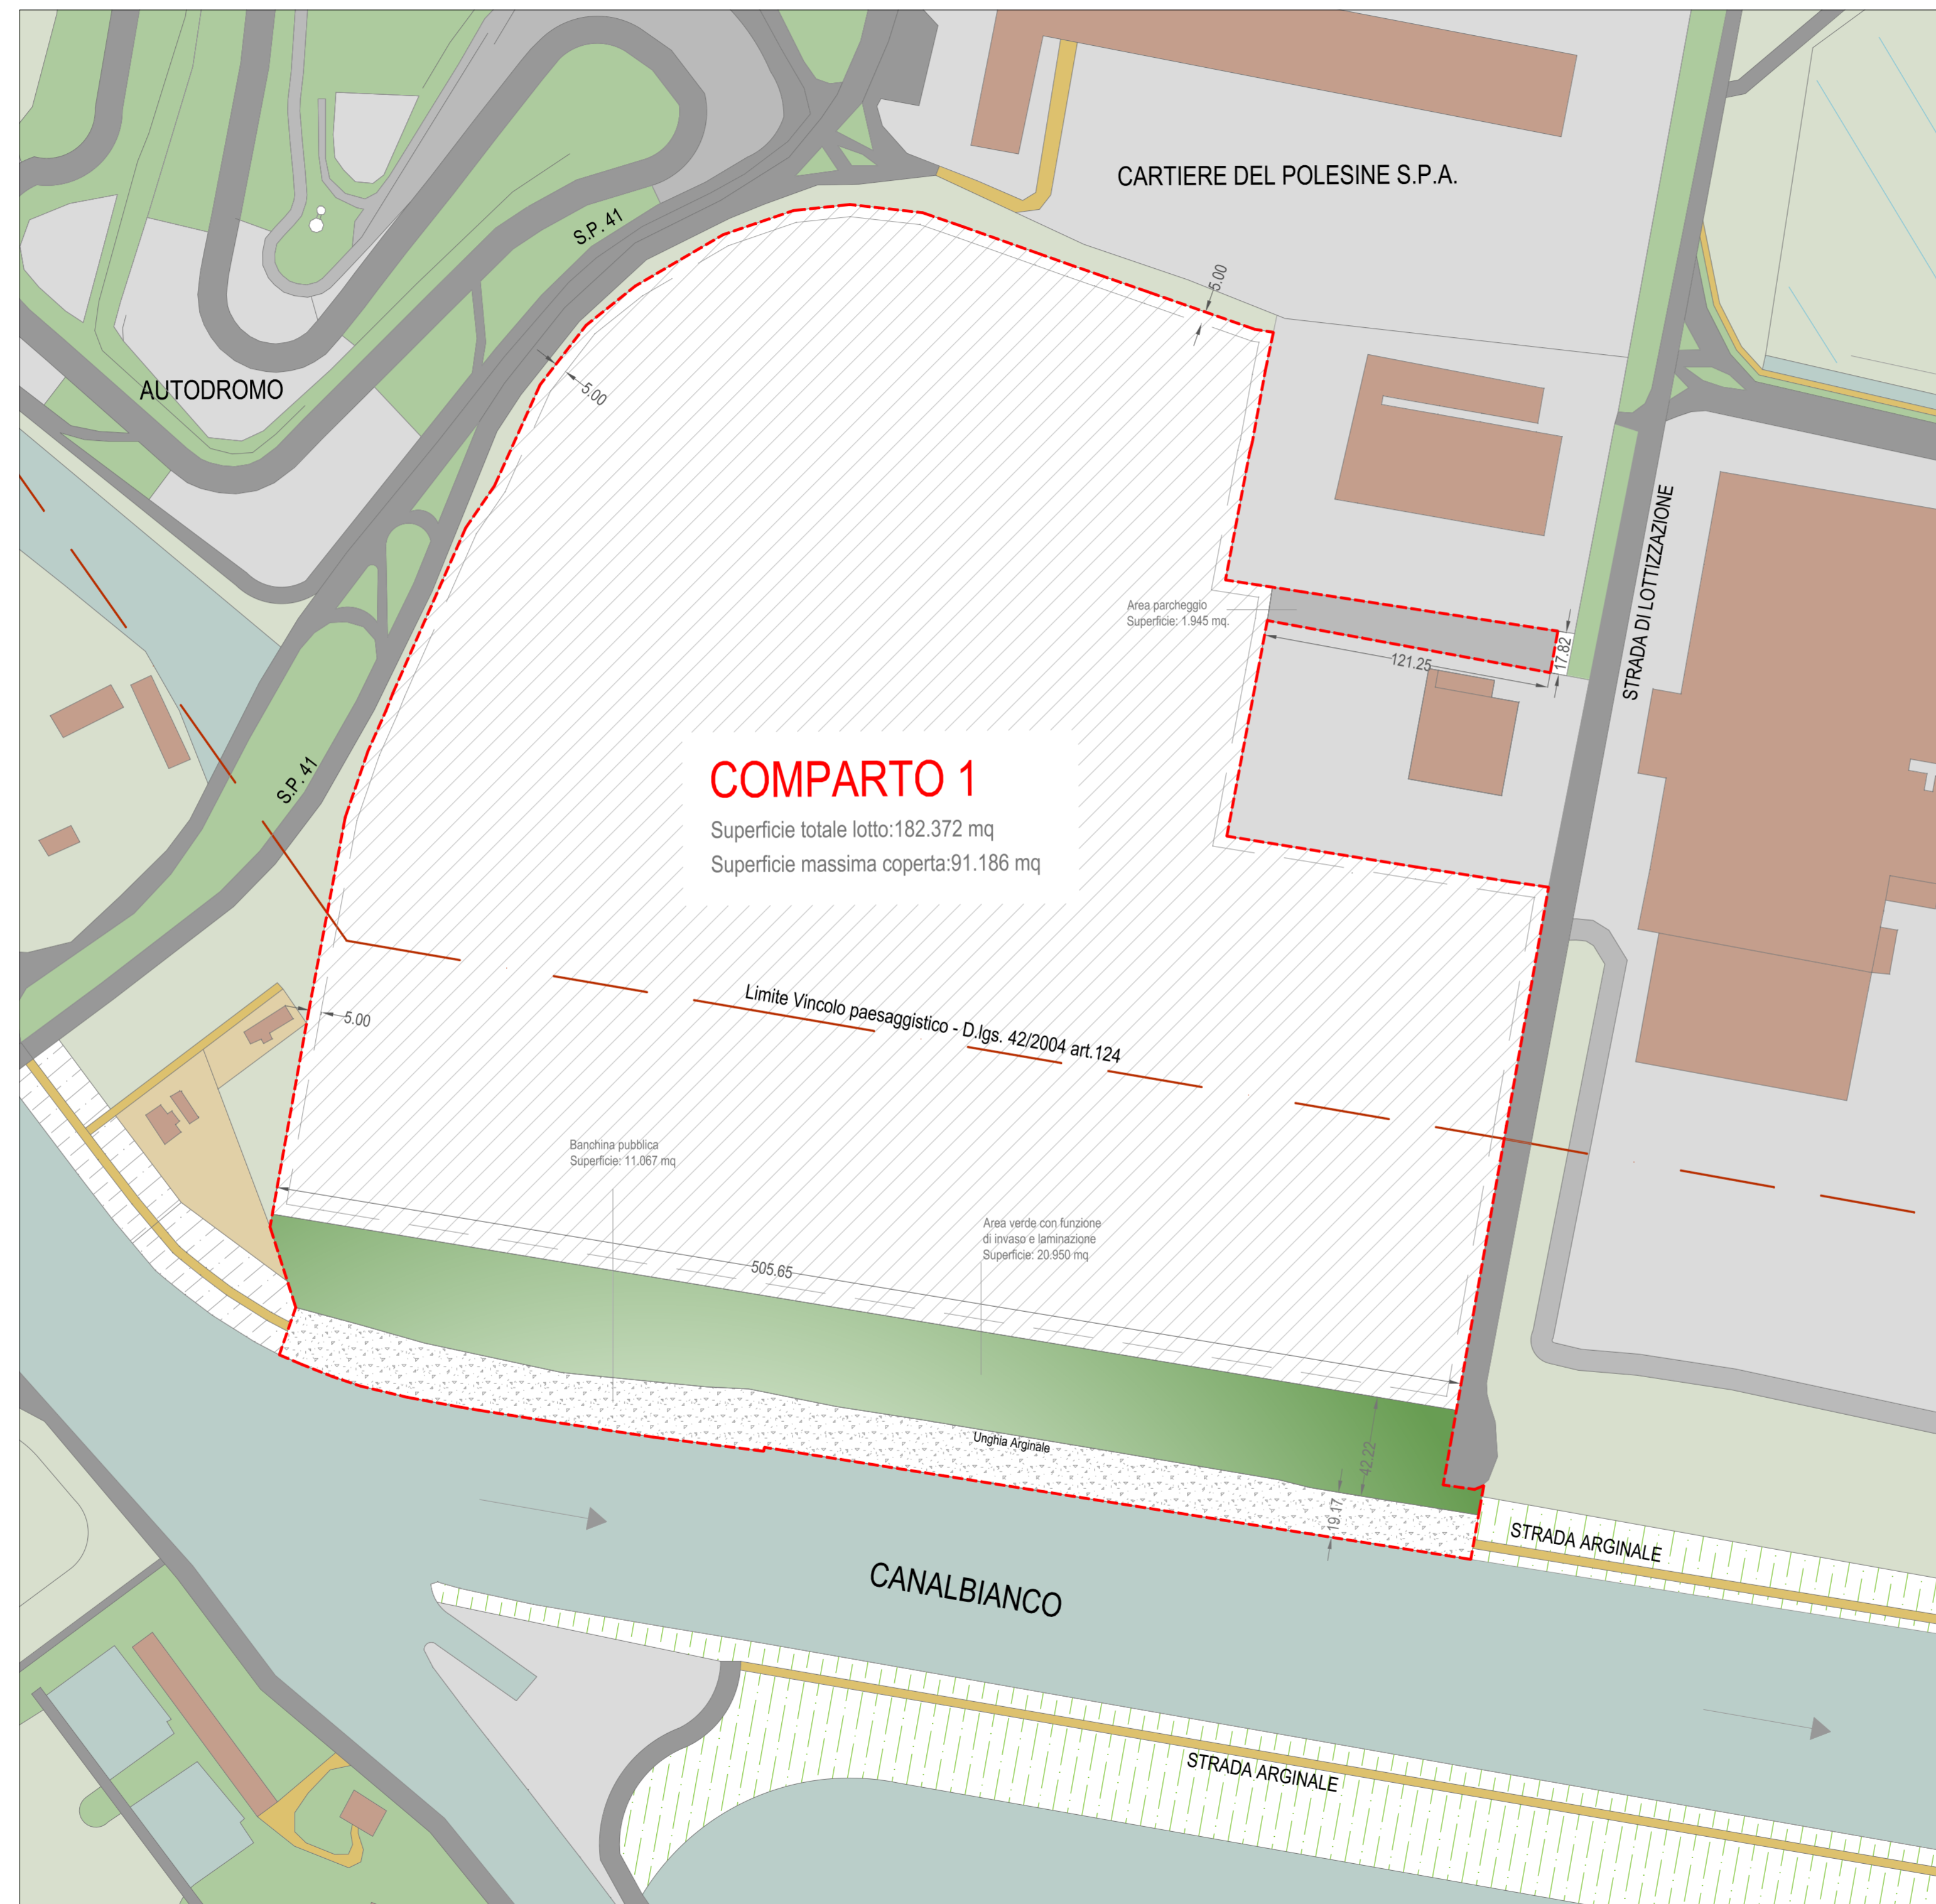

PLANIMETRIA GENERALE - COMPARTO 1

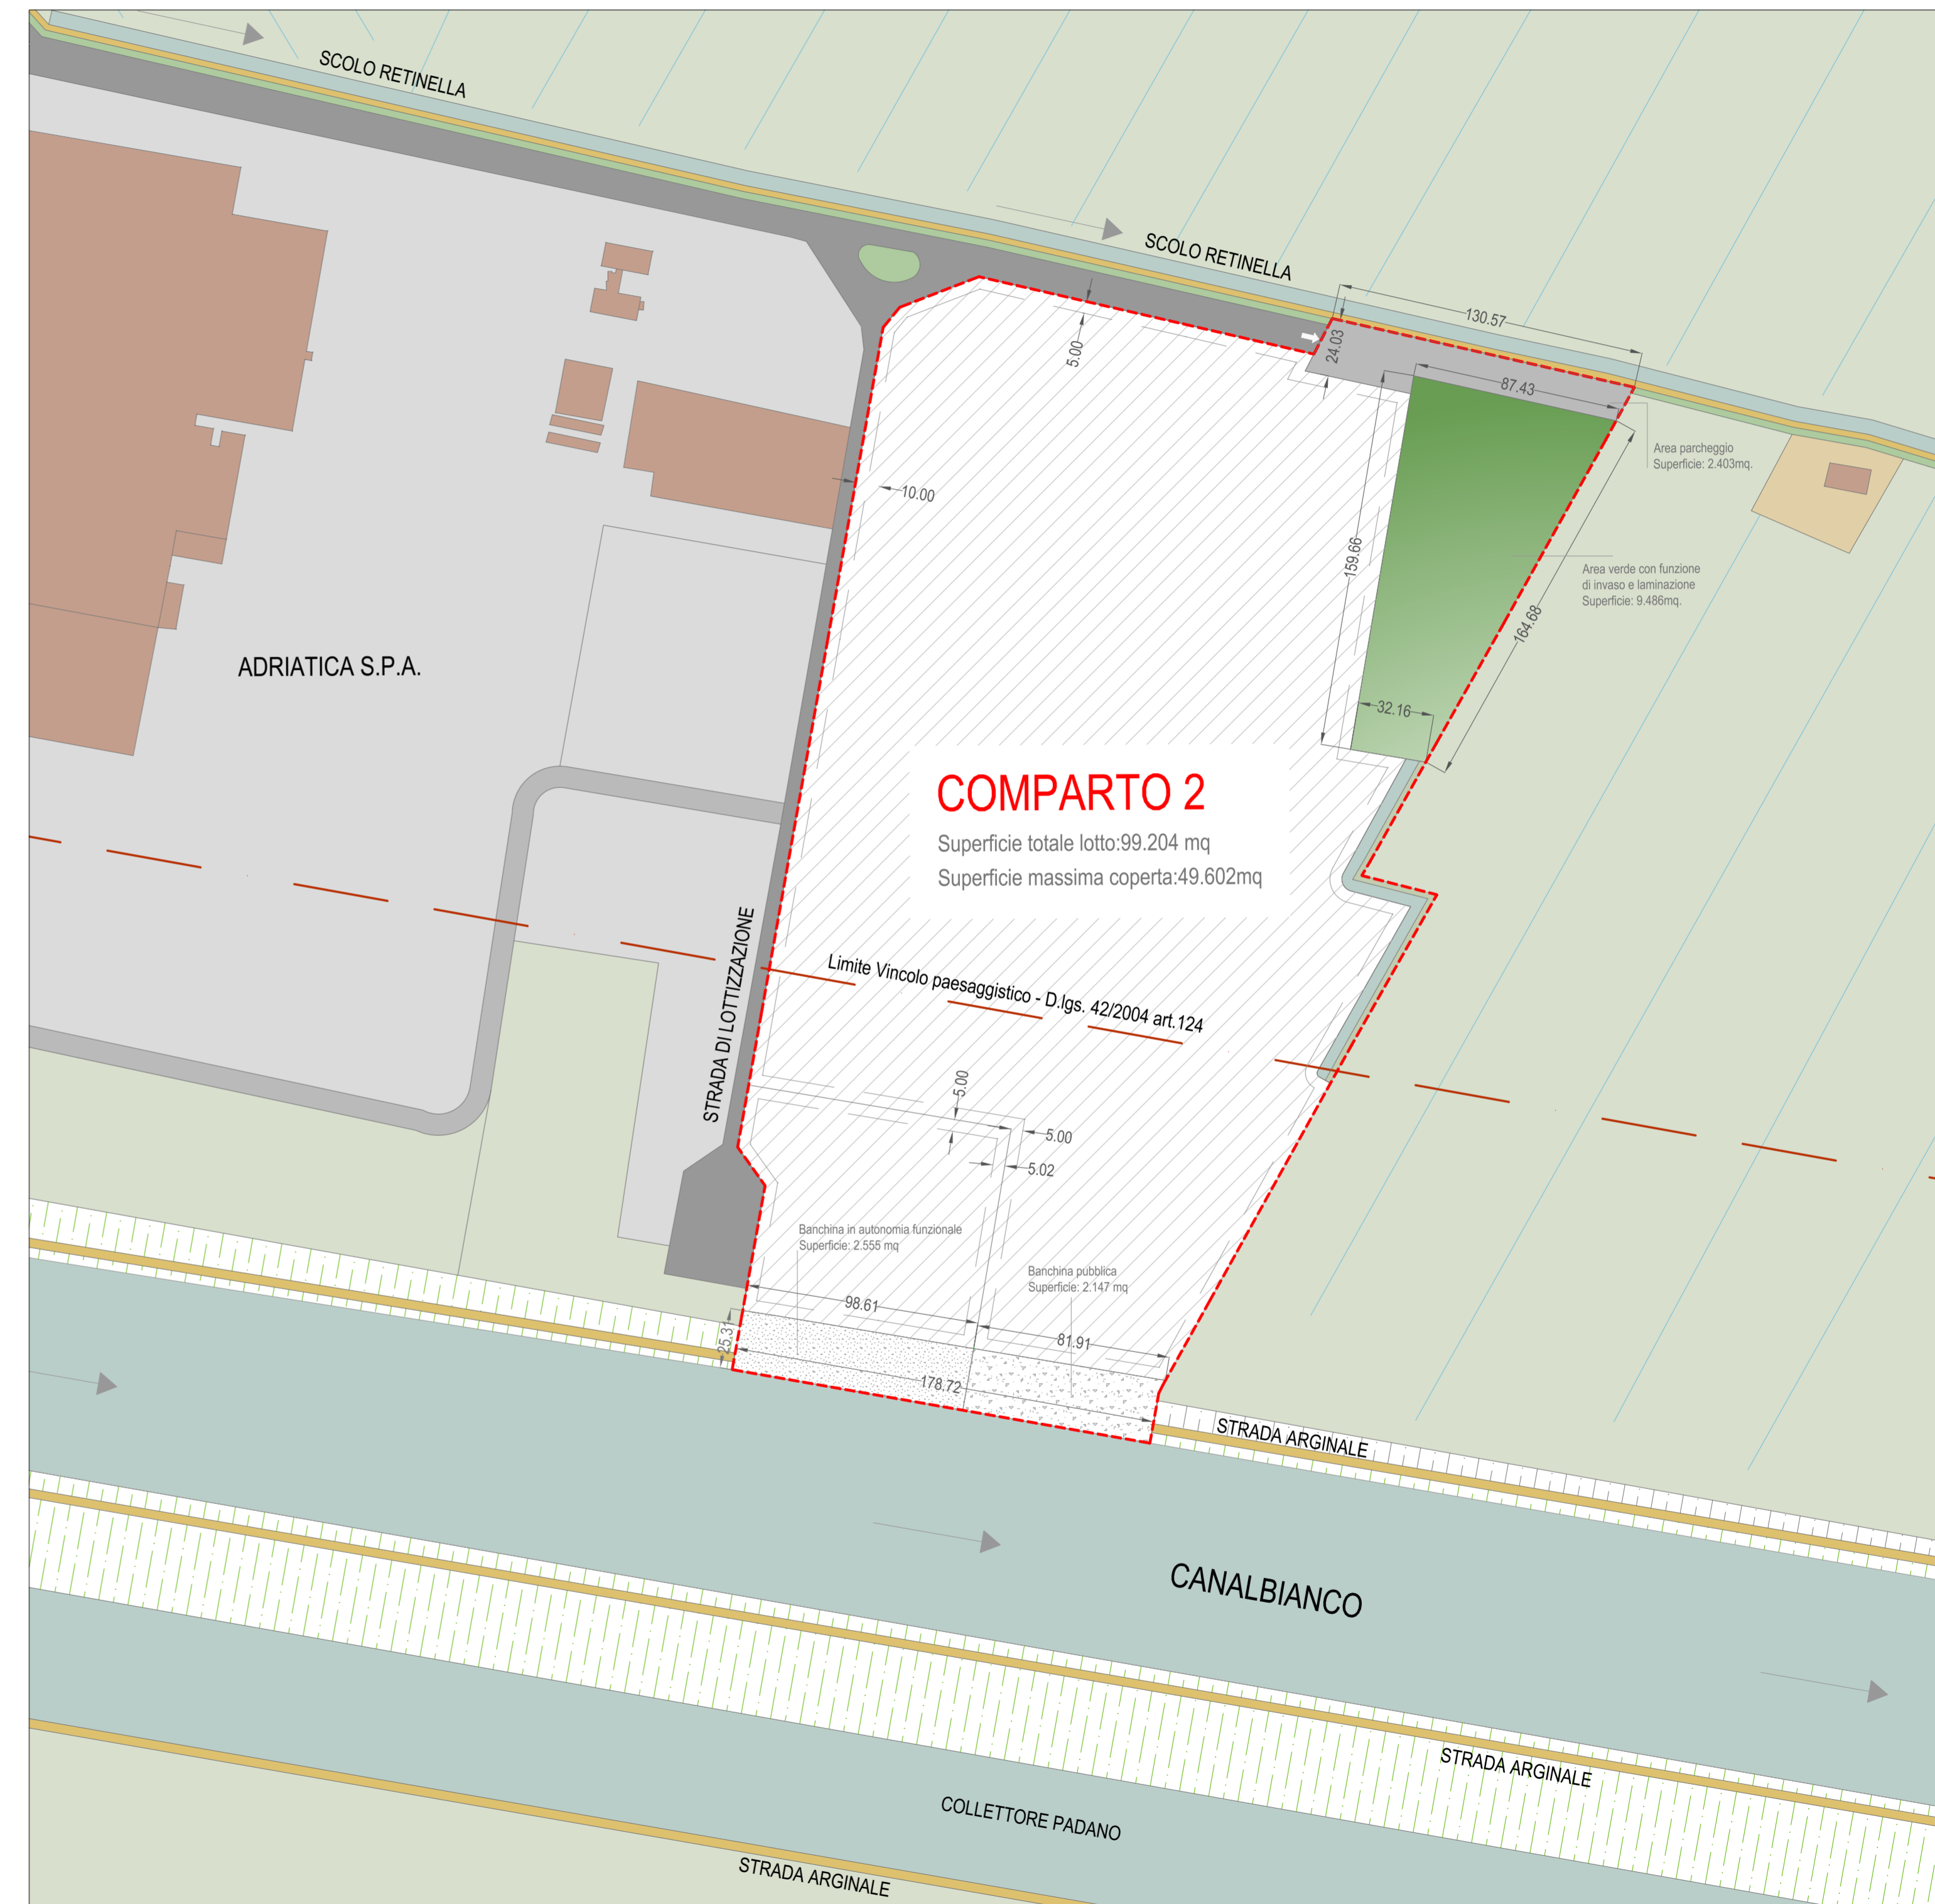

PLANIMETRIA GENERALE - COMPARTO 2